VERTICAL SLOPE

TANθ	= 0.183468
2TANθ	= 0.366930
FACE	= 1.016690
DEVELOP	= 1.033111

IN FACE SLOPE

TANθ	= 0.180453
2TANθ	= 1.016152

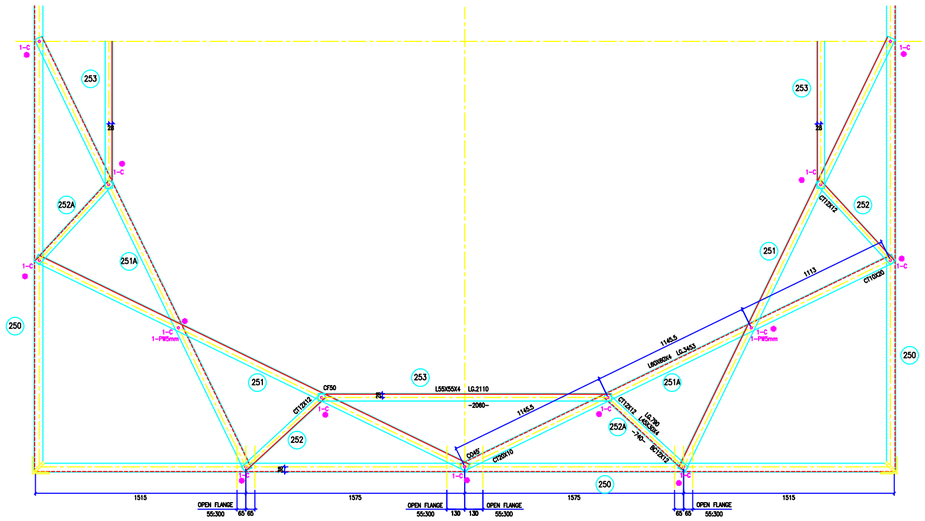

PLAN VIEW ON `AD-AD'

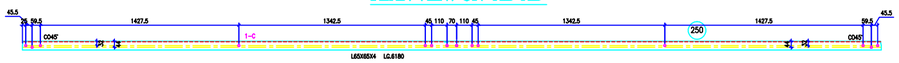

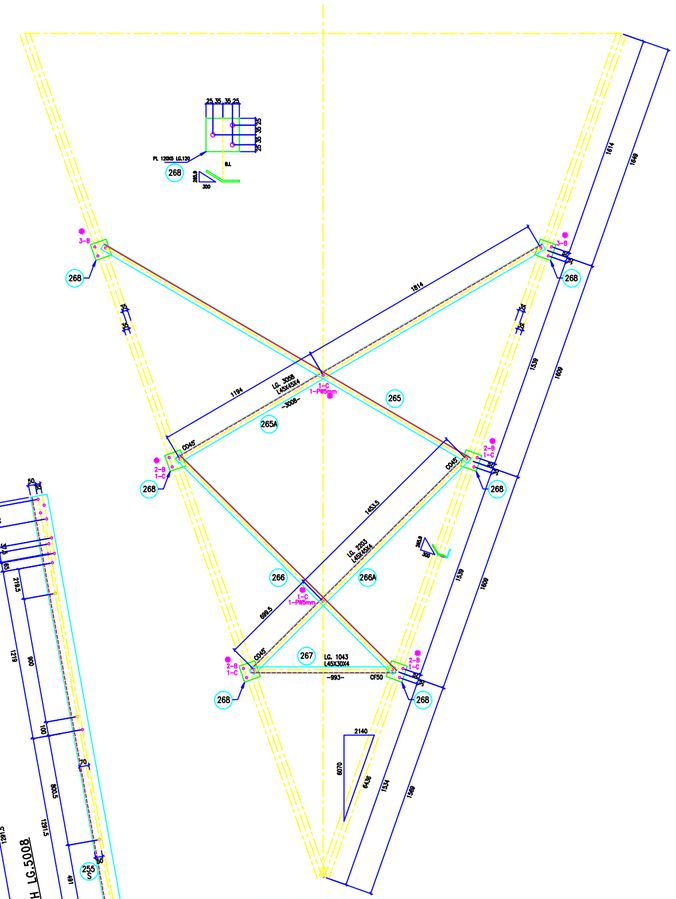

VIEW ON `AE-AE'

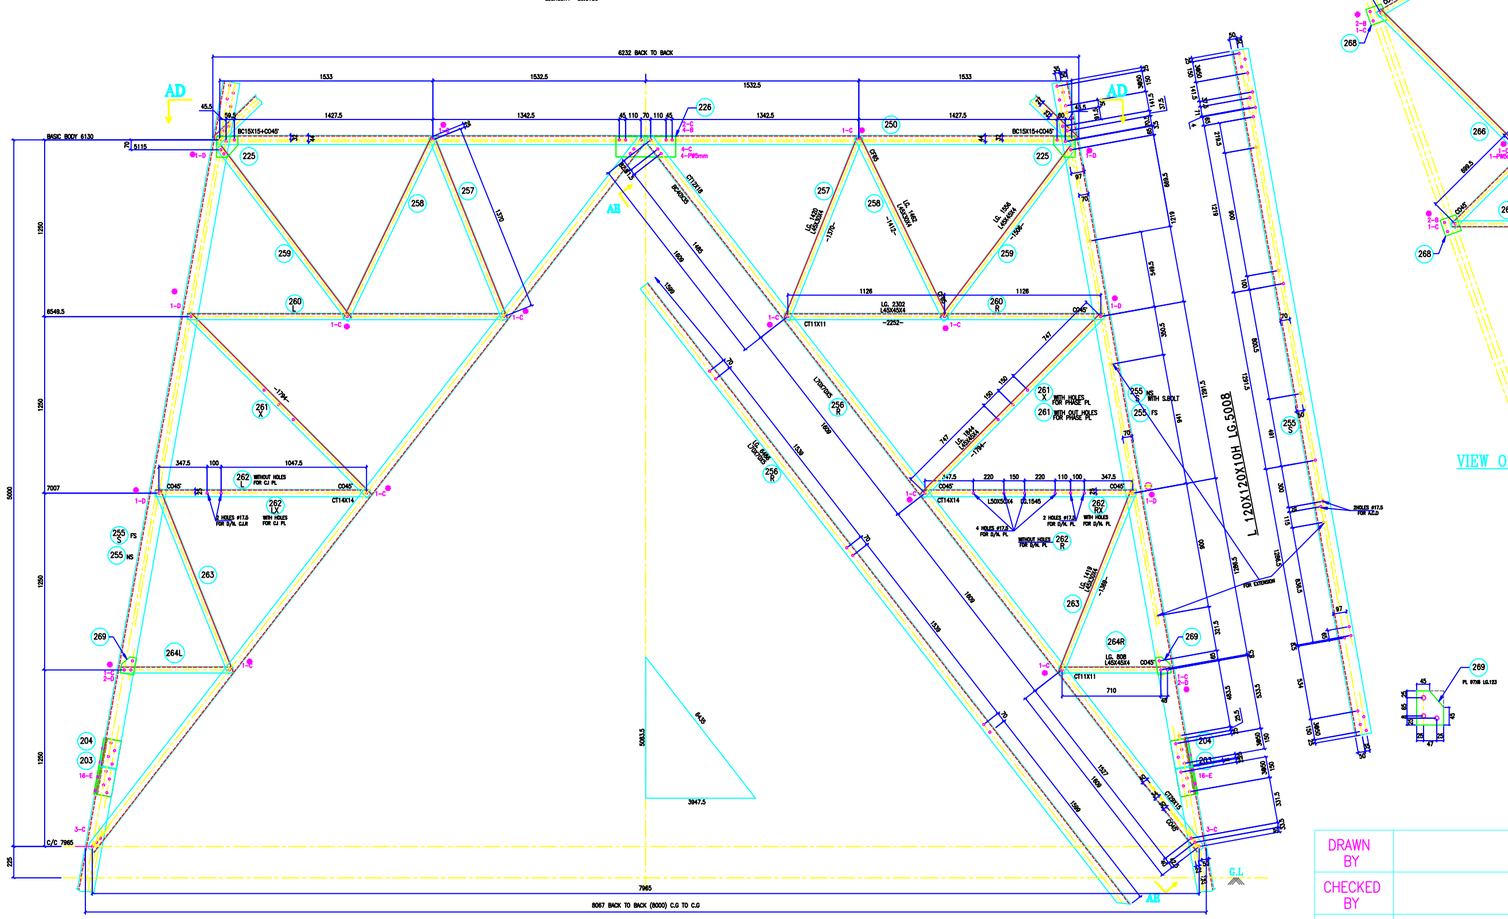
4232 BACK TO BACK
1533
1532.5
AD
AE
BASIC BODY 6130
BC15X15+CD45°
1427.5
1342.5
45 110 70 110 45
226
225
258
257
259
260
261
262
263
264L
264R
269
204
203
16-E
CT1X18
CT1X11
CT1X14
CF50
CD45
L60X60X4 LG.1486
L60X60X4 LG.1539
L60X60X4 LG.1486
L60X60X4 LG.1539
L60X60X4 LG.1539
L60X60X4 LG.1539